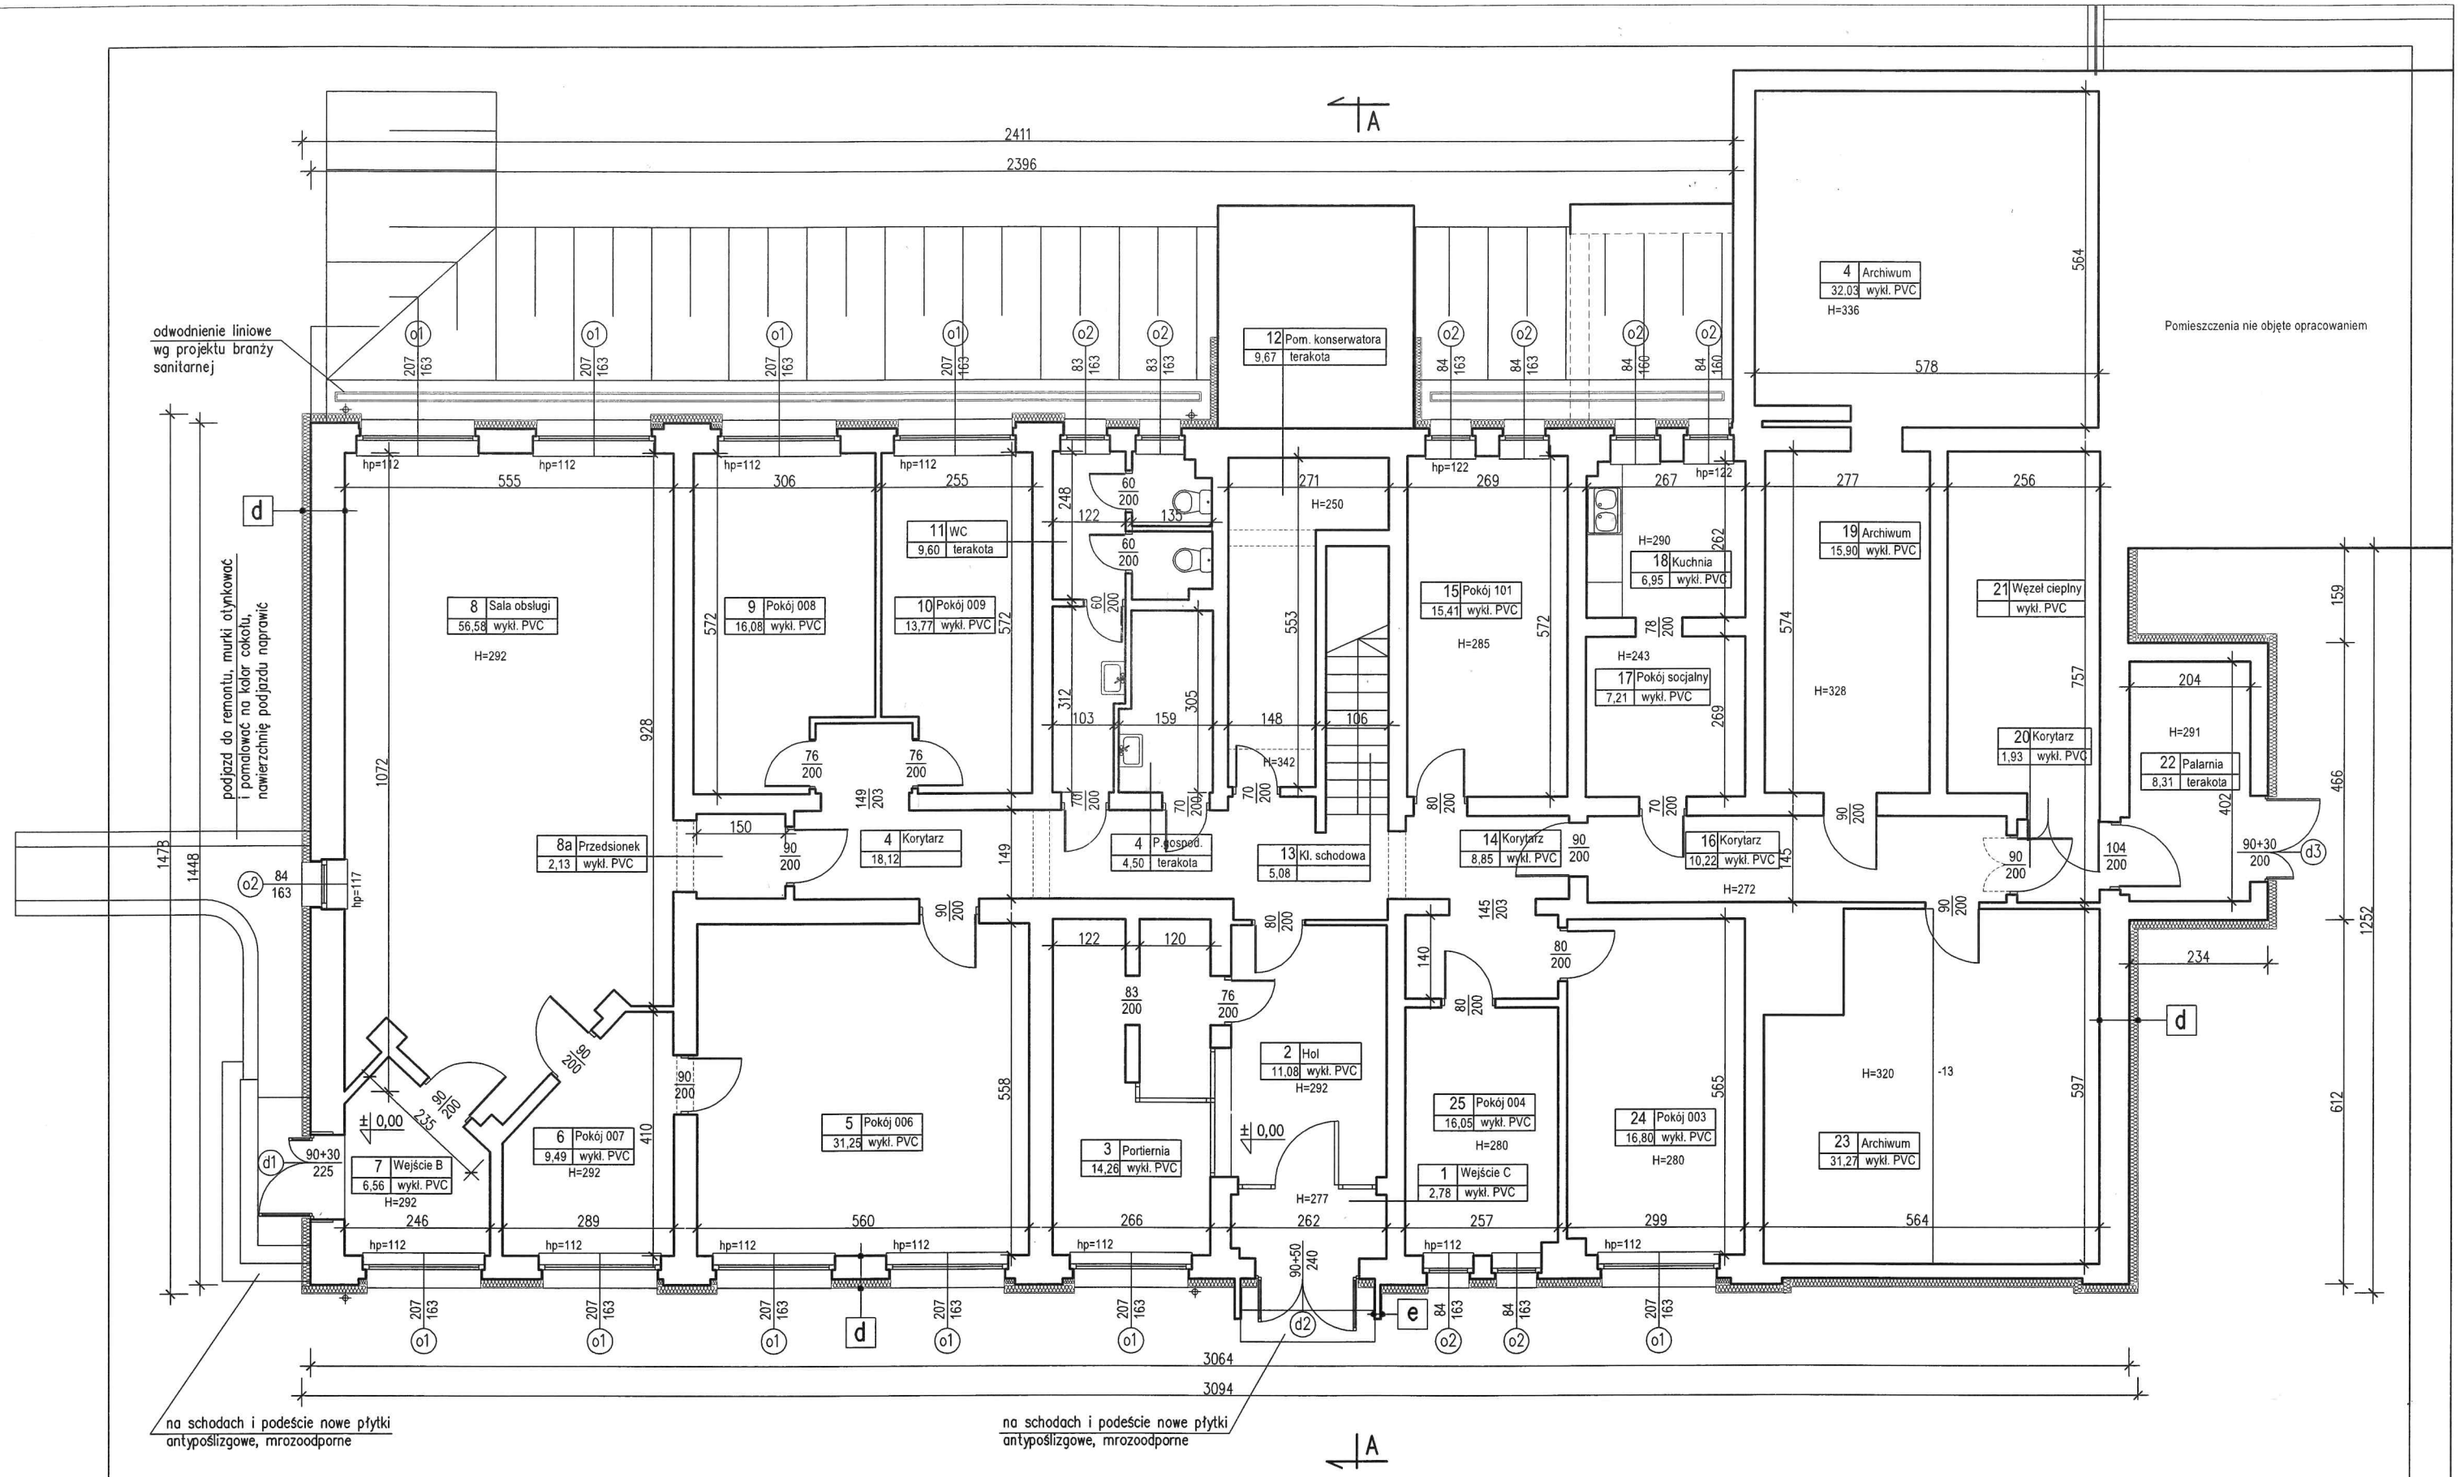

RZUT PRZYZIEMIA 1:100