


Mapa zasadnicza  
Skala 1:500  
Województwo: Zachodniopomorskie  
Powiat: Szczecin  
Jednostka ewid.: 326201\_1 - M. Szczecin  
Obręb: 1030 - Śródmieście 30, 1031 - Śródmieście 31

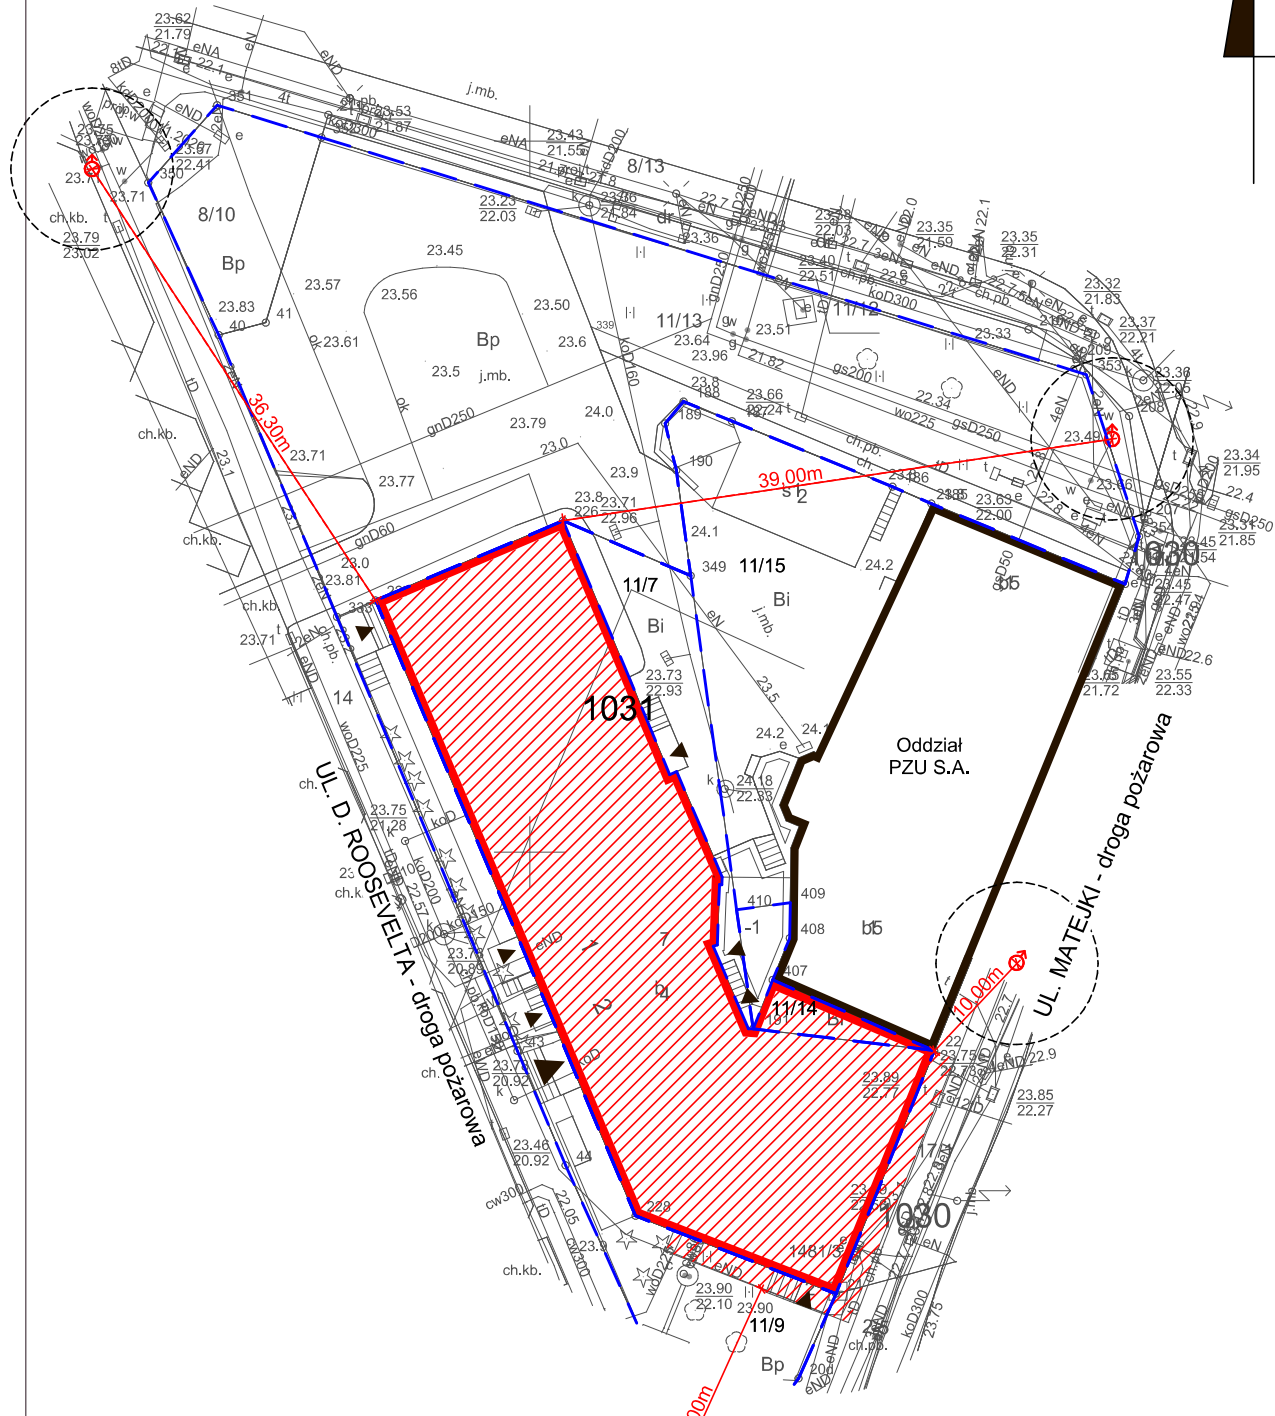

#### LEGENDA:

- PRZEDMIOTOWY OBIEKT BUDOWLANY
- SĄSIADUJĄCY OBIEKT BUDOWLANY
- GRANICE PRZEDMIOTOWYCH DZIAŁEK
- ISTNIEJĄCE HYDRANTY ZEWNĘTRZNE
- WEJŚCIE GŁÓWNE DO PRZEDMIOTOWEGO OBIEKTU
- WEJŚCIA BOCZNE DO PRZEDMIOTOWEGO OBIEKTU

|                                                                              |   |             |           |
|------------------------------------------------------------------------------|---|-------------|-----------|
| TEMAT RYSUNKU:                                                               | SCHEMAT LOKALIZACYJNY   |             |           |
| INWESTYCJA:                                                                  | PROJEKT ROBÓT BUDOWLANYCH PRZYSTOSOWUJĄCYCH DO OBOWIĄZUJĄCYCH PRZEPISÓW PRZECIWOPOŻAROWYCH BUDYNEK IZBY ADMINISTRACJI SKARBOWEJ |             |           |
| ADRES:                                                                       | ul. Roosevelta 1, 2 70-525 Szczecin, dz. nr ew. 11/7, 11/9, 11/14, obr. 1031                                                    |             |           |
| INWESTOR:                                                                    | Izba Administracji Skarbowej w Szczecinie, ul. Delano Roosevelta 1, 2 70-525 Szczecin                                           |             |           |
| BRANŻA:                                                                      | ARCHITEKTURA   |             |           |
| STADIUM:                                                                     | PROJEKT ARCHITEKTONICZNO-BUDOWLANY                                                                                              |             |           |
| AUTORZY OPRACOWANIA:                                                         |   |             | PODPIS:   |
| AUTOR:                                                                       | mgr inż. arch. Tamara Możejewska, upr. proj. nr 7/ZPOIA/OKK/2017                                                                |             |           |
| OPRACOWANIE:                                                                 | mgr inż. arch. Małgorzata Rosiak                                                                                                |             |           |
| SPRAWDZAJĄCY:                                                                | mgr inż. arch. Joanna Marcinkowska, upr. proj. nr 8/Sz/2002                                                                     |             |           |
| <br>Agata Możejewska<br>ul. Słaska 28/1, 70-434 Szczecin<br>tel. 509 291 804 |   | DATA:       | 11.2024r. |
|                                                                              |   | SKALA:      | 1:500     |
|                                                                              |   | NR RYSUNKU: | Z_01      |